


浴室テレビ配線系統図概略

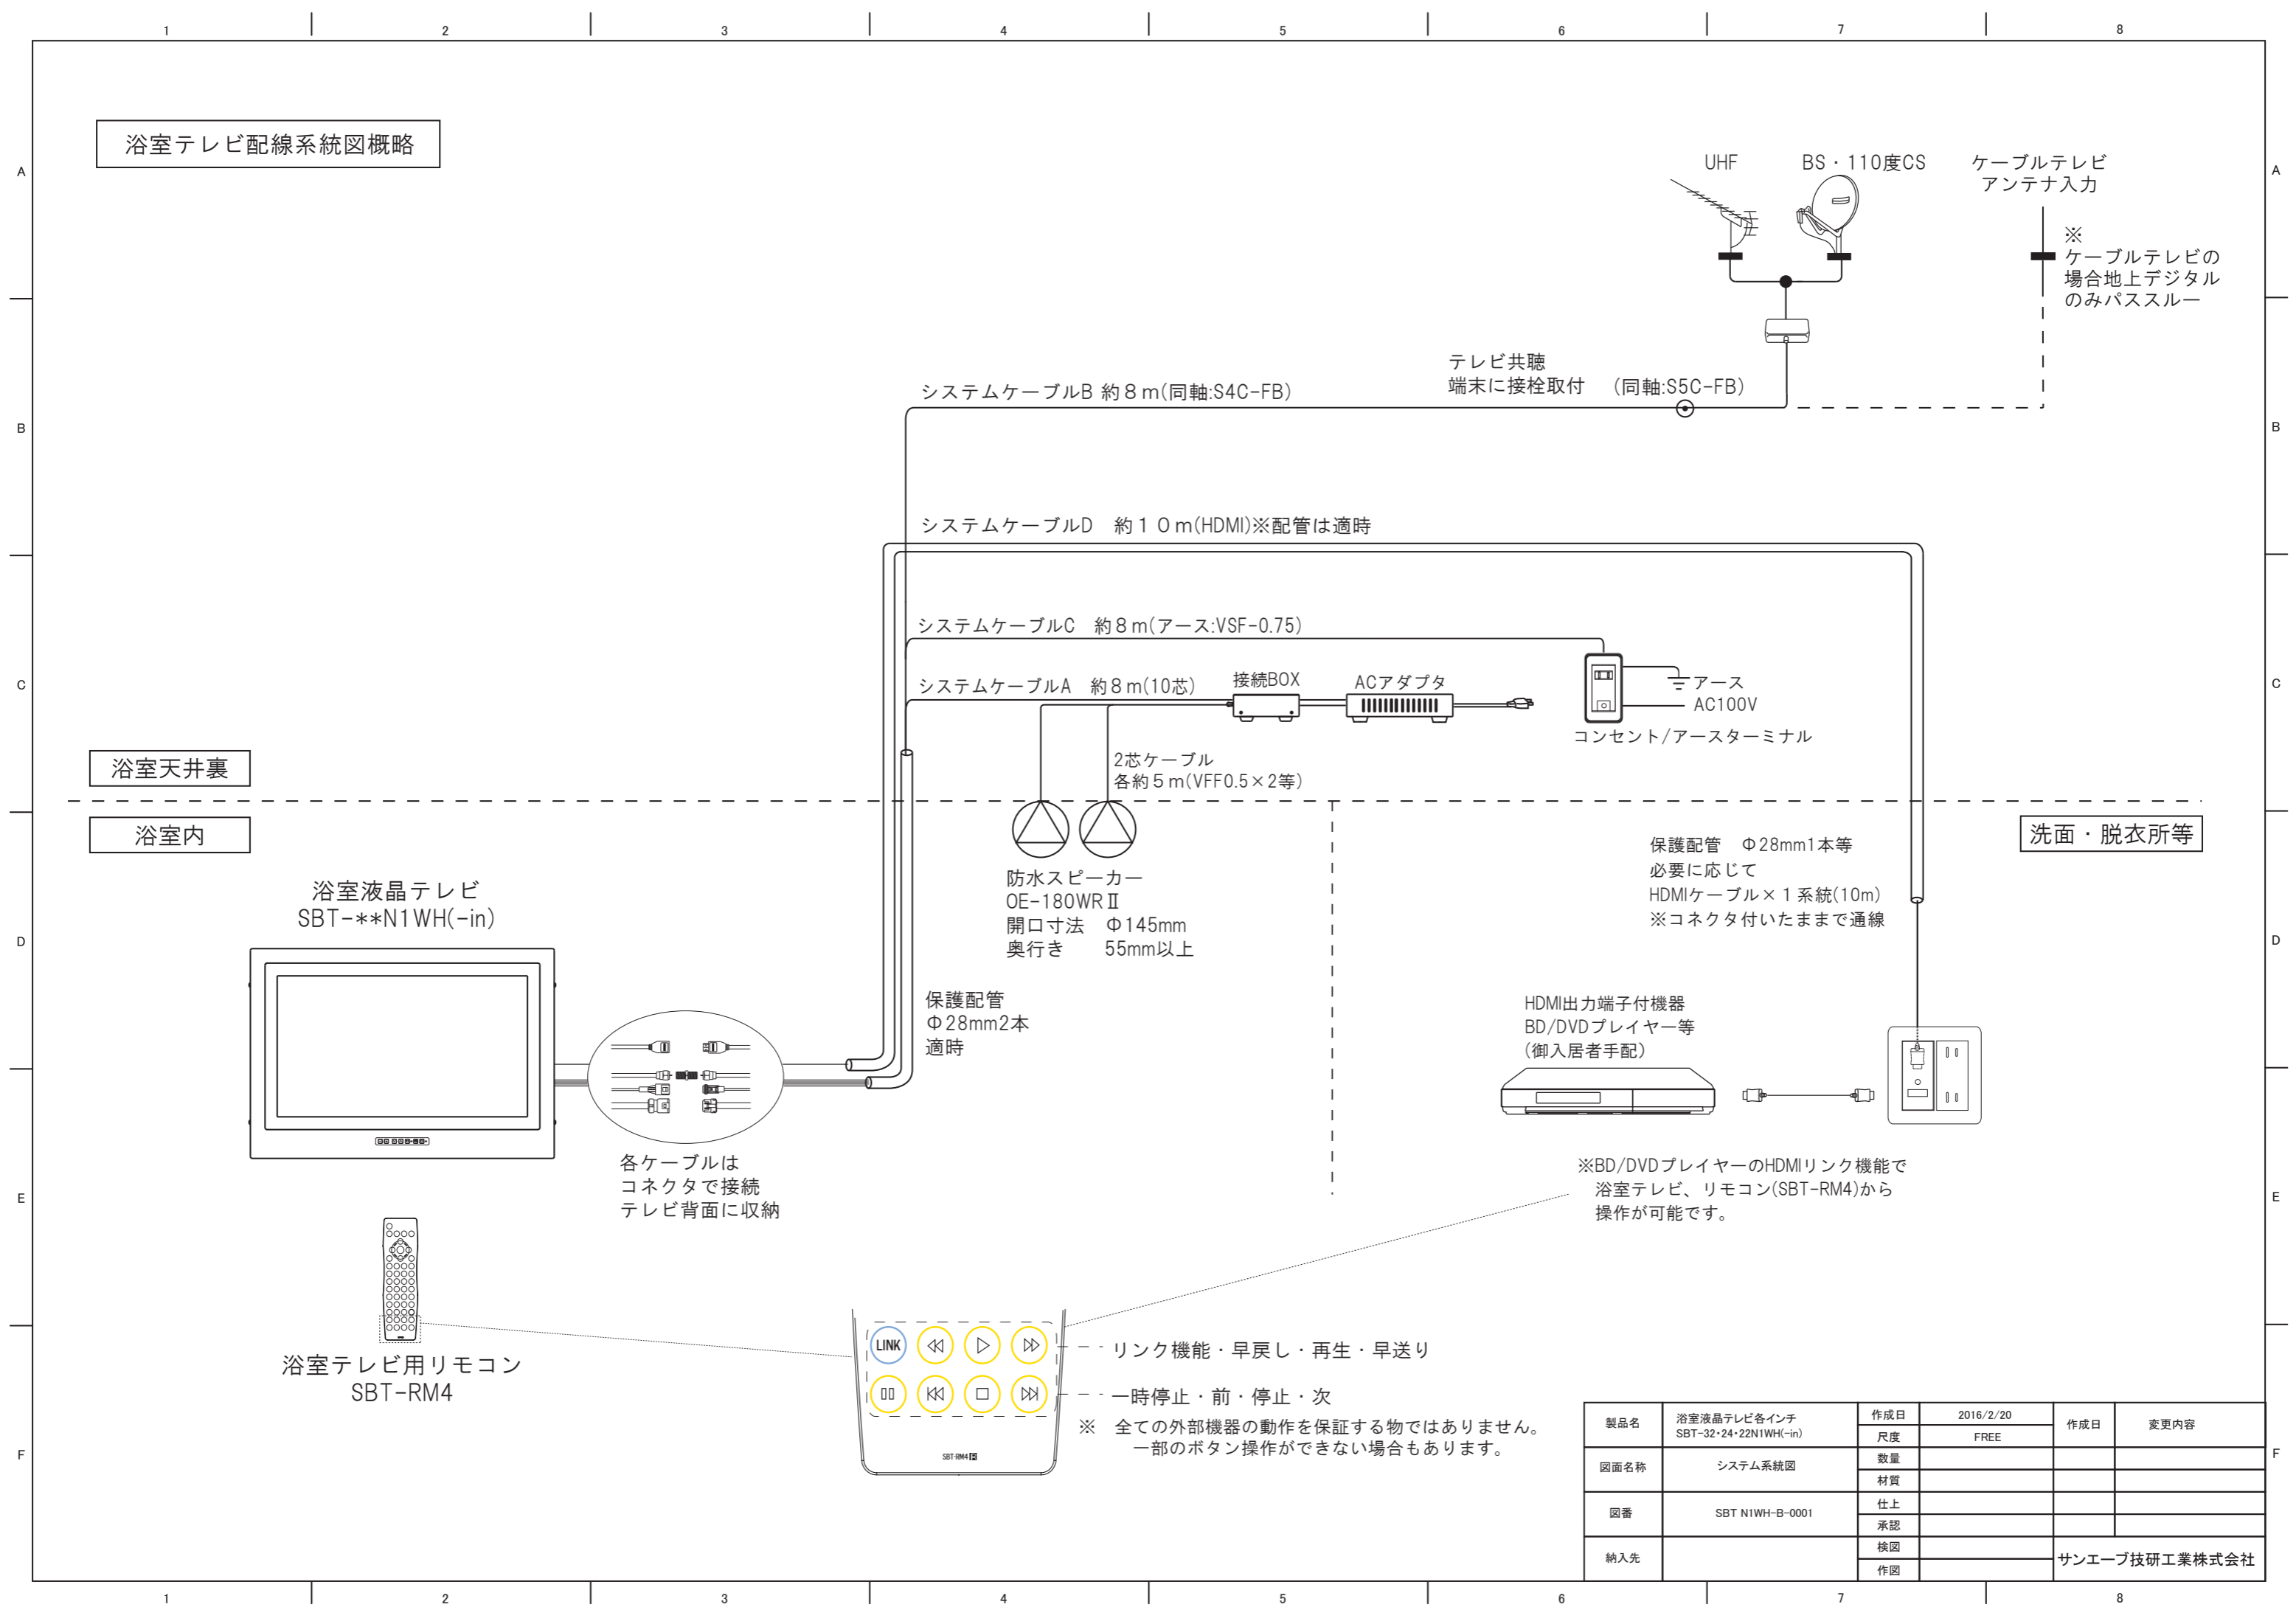

UHF BS・110度CS
ケーブルテレビ
アンテナ入力

※
ケーブルテレビの
場合地上デジタル
のみパススルー

テレビ共聴
端末に接栓取付 (同軸:S5C-FB)

システムケーブルB 約8m(同軸:S4C-FB)

システムケーブルD 約10m(HDMI)※配管は適時

システムケーブルC 約8m(アース:VSF-0.75)

システムケーブルA 約8m(10芯)

2芯ケーブル
各約5m(VFF0.5×2等)

防水スピーカー
OE-180WR II
開口寸法 Φ145mm
奥行き 55mm以上

保護配管
Φ28mm2本
適時


保護配管 Φ28mm1本等
必要に応じて
HDMIケーブル×1系統(10m)
※コネクタ付いたままで通線

HDMI出力端子付機器
BD/DVDプレイヤー等
(御入居者手配)

※BD/DVDプレイヤーのHDMIリンク機能で
浴室テレビ、リモコン(SBT-RM4)から
操作が可能です。

各ケーブルは
コネクタで接続
テレビ背面に収納

浴室テレビ用リモコン
SBT-RM4

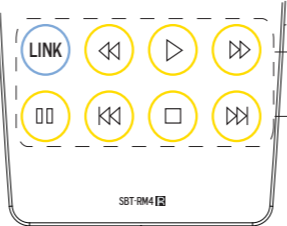

--- リンク機能・早戻し・再生・早送り

--- 一時停止・前・停止・次

※ 全ての外部機器の動作を保証する物ではありません。
一部のボタン操作ができない場合もあります。

製品名	浴室液晶テレビ各インチ SBT-32・24・22N1WH(-in)	作成日	2016/2/20	作成日	変更内容
		尺度	FREE		
図面名称	システム系統図	数量			
		材質			
図番	SBT N1WH-B-0001	仕上			
		承認			
納入先		検図			サンエーブ技研工業株式会社
		作図			