
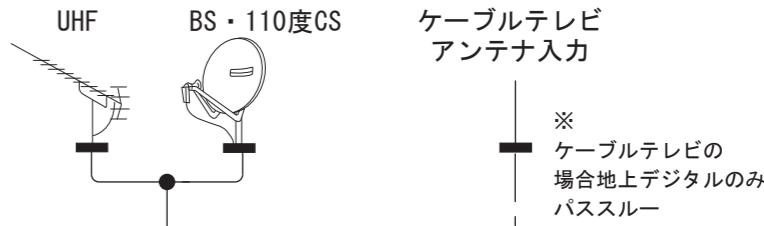


浴室テレビ配線系統図概略

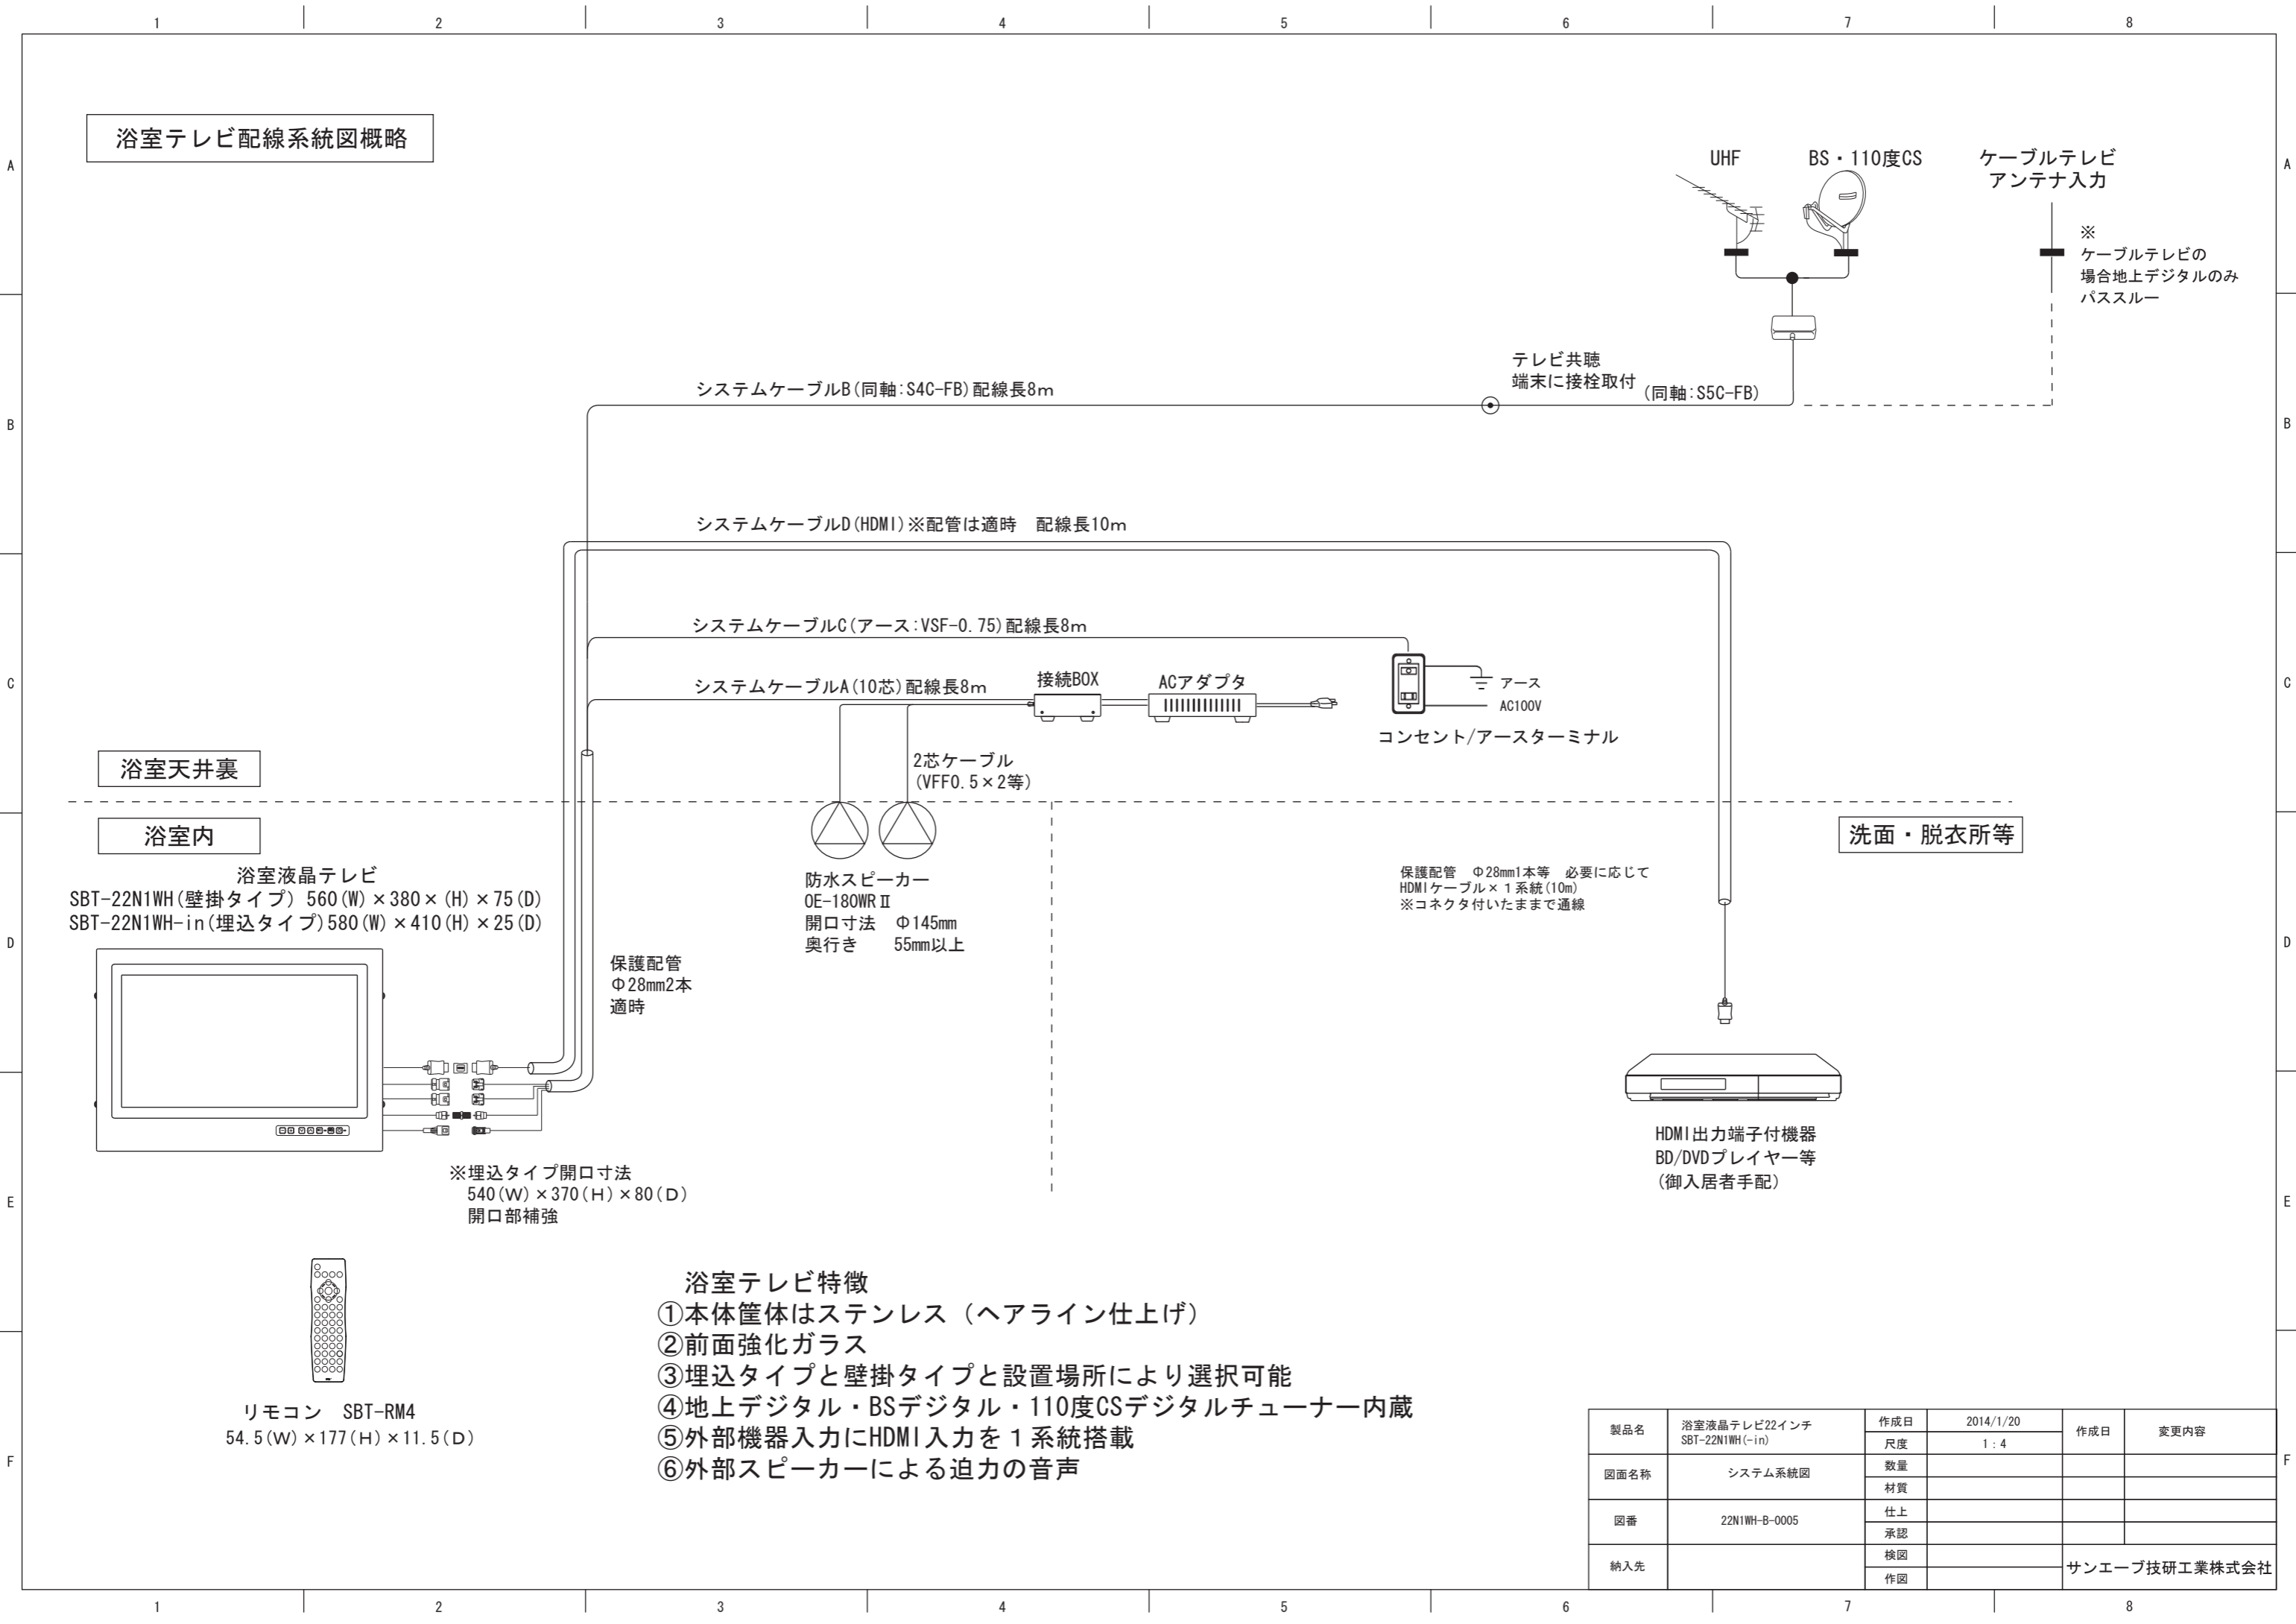


浴室天井裏


浴室内

洗面・脱衣所等

浴室液晶テレビ
SBT-22N1WH(壁掛タイプ) 560(W) × 380(H) × 75(D)
SBT-22N1WH-in(埋込タイプ) 580(W) × 410(H) × 25(D)

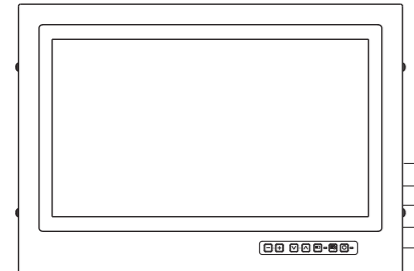

※埋込タイプ開口寸法
540(W) × 370(H) × 80(D)
開口部補強

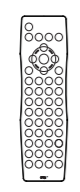

リモコン SBT-RM4
54.5(W) × 177(H) × 11.5(D)

2芯ケーブル
(VFF0.5 × 2等)

防水スピーカー
OE-180WR II
開口寸法 Φ145mm
奥行 55mm以上


保護配管
Φ28mm2本
適時

接続BOX ACアダプタ

コンセント/アースターミナル

アース
AC100V

保護配管 Φ28mm1本等 必要に応じて
HDMIケーブル × 1系統(10m)
※コネクタ付いたままで通線

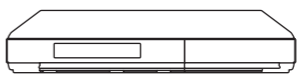

HDMI出力端子付機器
BD/DVDプレイヤー等
(御入居者手配)

- 浴室テレビ特徴
- ①本体筐体はステンレス(ヘアライン仕上げ)
 - ②前面強化ガラス
 - ③埋込タイプと壁掛タイプと設置場所により選択可能
 - ④地上デジタル・BSデジタル・110度CSデジタルチューナー内蔵
 - ⑤外部機器入力にHDMI入力を1系統搭載
 - ⑥外部スピーカーによる迫力の音声

製品名	浴室液晶テレビ22インチ SBT-22N1WH(-in)	作成日	2014/1/20	作成日	変更内容
		尺度	1:4		
図面名称	システム系統図	数量			
		材質			
図番	22N1WH-B-0005	仕上			
		承認			
納入先		検図			サンエーブ技研工業株式会社
		作図			